


zdroj: ÚPN v znení ZAD1 Nitrianskeho kraja 2015

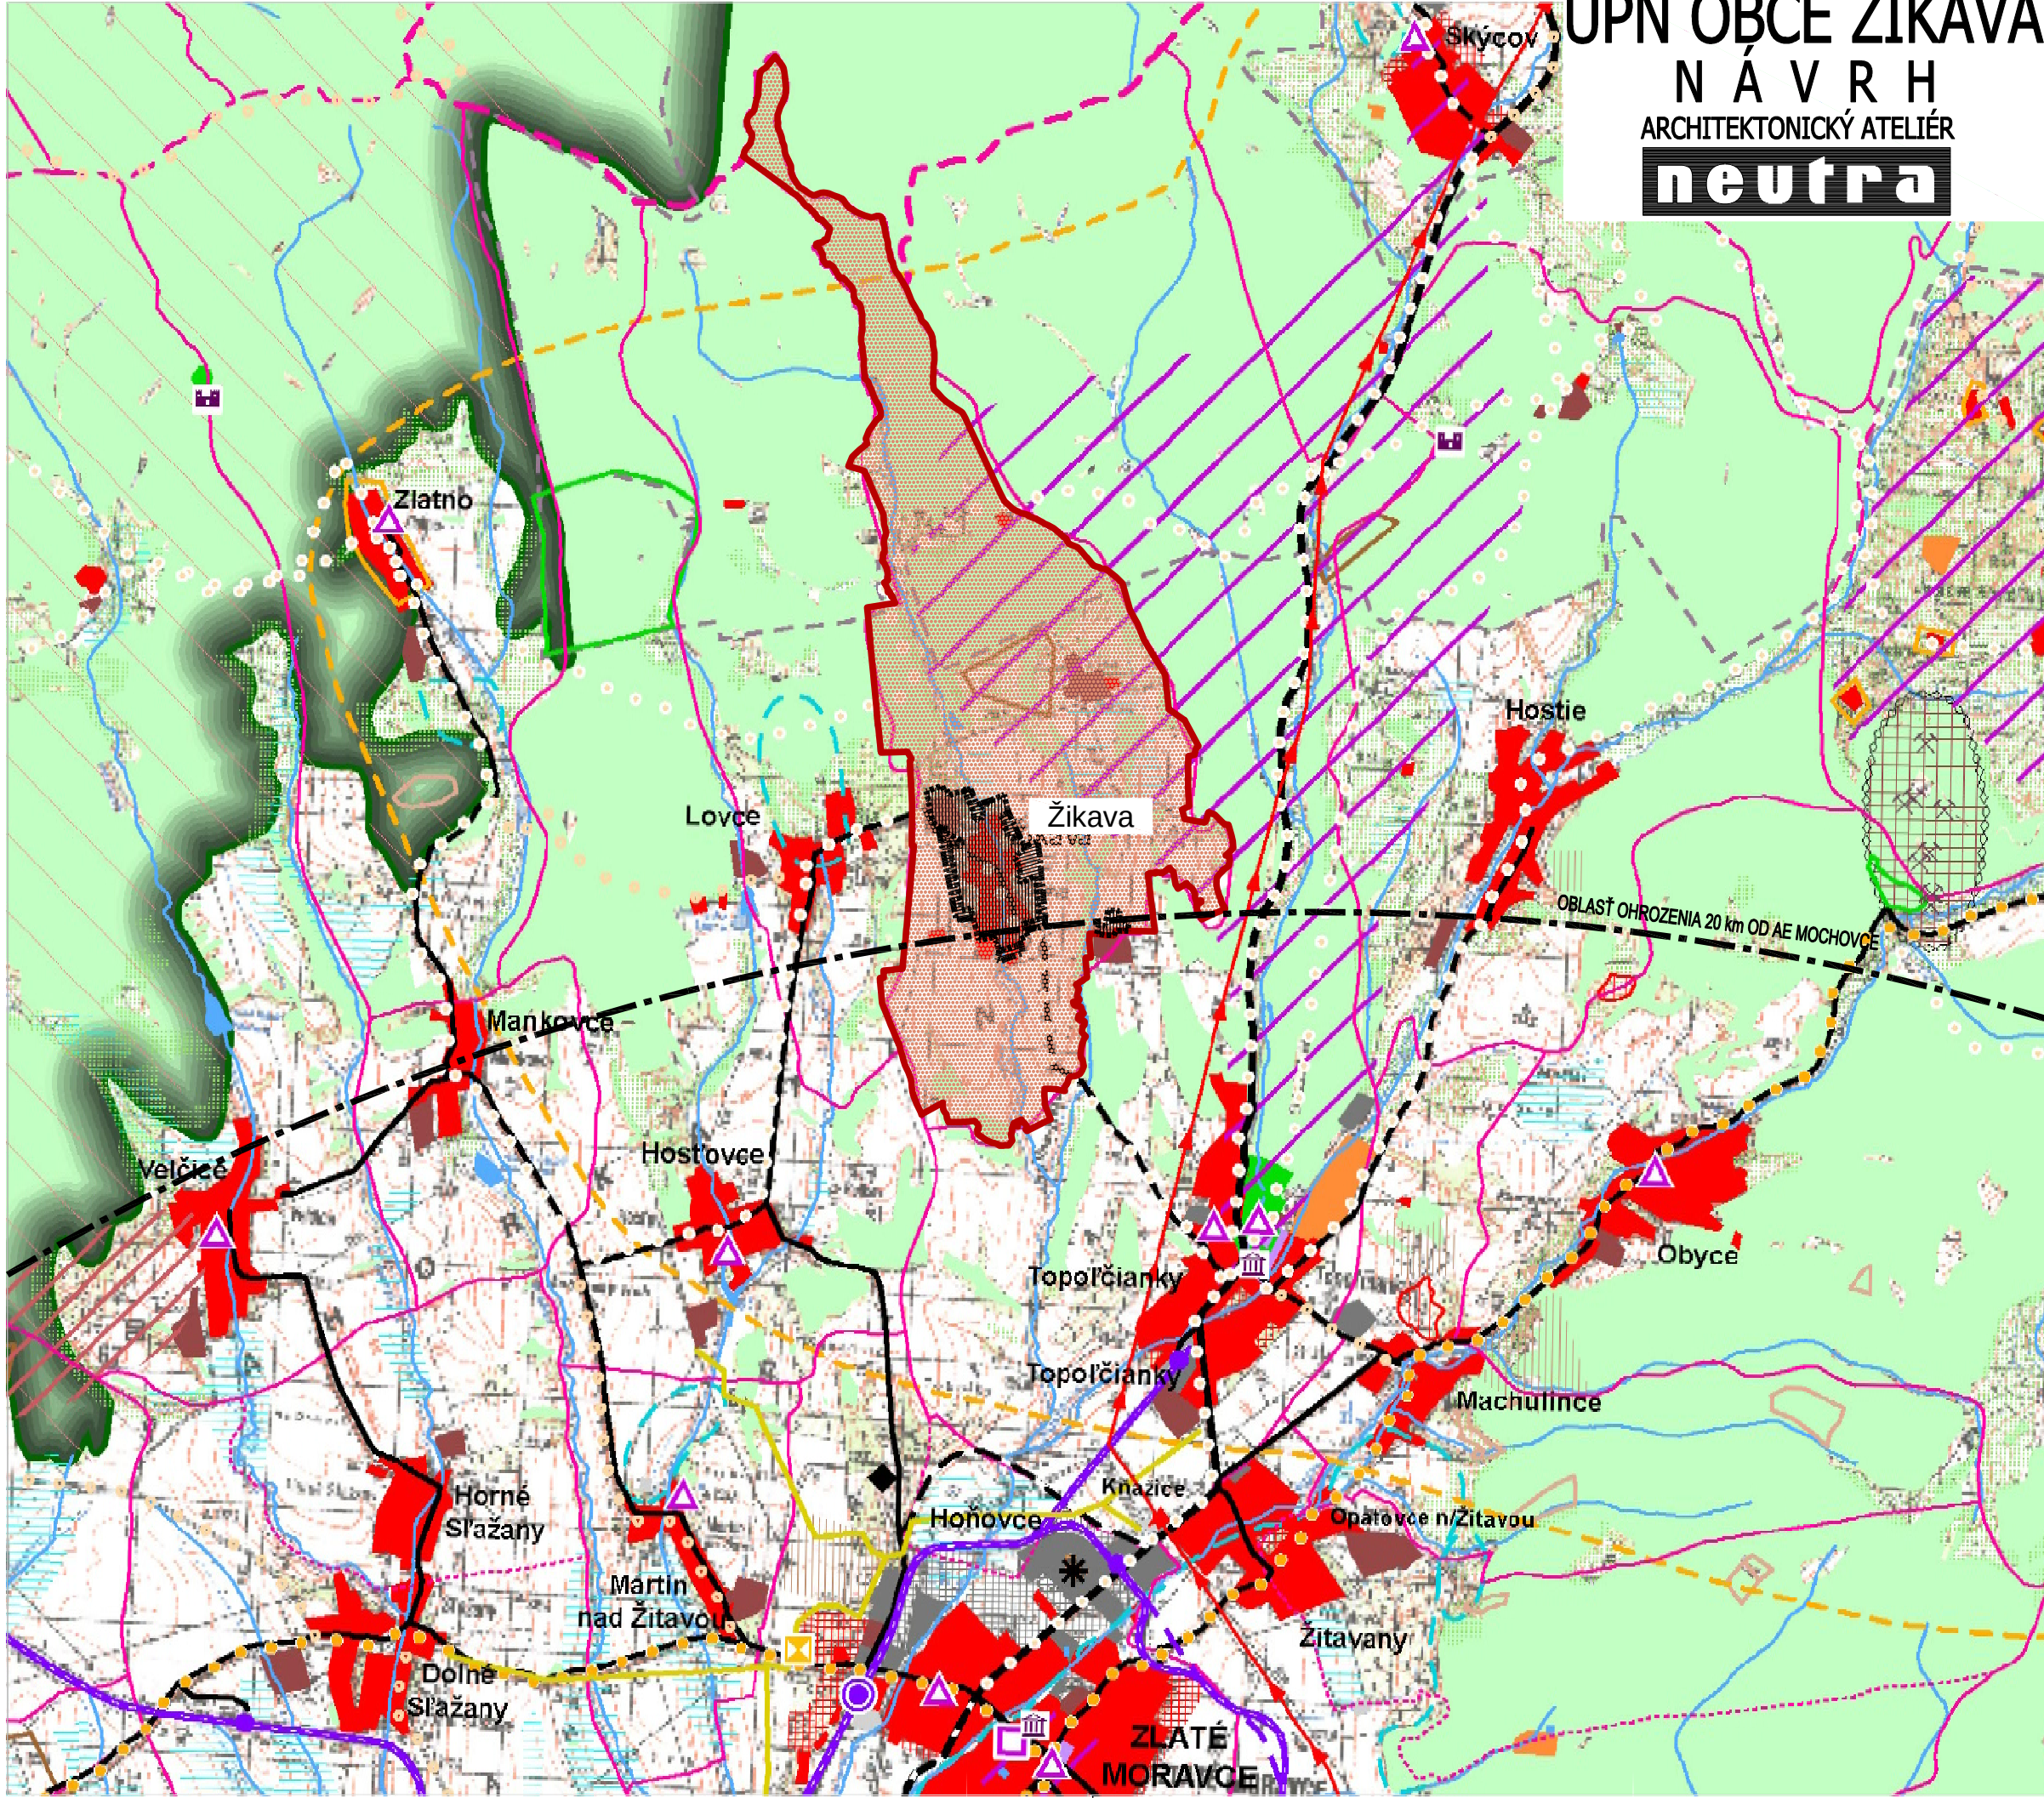

ÚPN OBCE ŽIKAVA

N Á V R H

ARCHITEKTONICKÝ ATELIER

neutra

stáv	stav	stav	stav
hranica Slovenskej republiky	hranica Slovenskej republiky	hranica Slovenskej republiky	hranica Slovenskej republiky
hranica kraja	hranica kraja	hranica kraja	hranica kraja
hranica okresu	hranica okresu	hranica okresu	hranica okresu
hranica ZUJ	hranica ZUJ	hranica ZUJ	hranica ZUJ
hranica Ú.Ú.	hranica Ú.Ú.	hranica Ú.Ú.	hranica Ú.Ú.
byľovokomunálna plocha	byľovokomunálna plocha	byľovokomunálna plocha	byľovokomunálna plocha
občiansko vybavenie nadregionálneho a regionálneho významu	občiansko vybavenie nadregionálneho a regionálneho významu	občiansko vybavenie nadregionálneho a regionálneho významu	občiansko vybavenie nadregionálneho a regionálneho významu
rekreačná, cestný ruch a šport	rekreačná, cestný ruch a šport	rekreačná, cestný ruch a šport	rekreačná, cestný ruch a šport
výrobná plocha	výrobná plocha	výrobná plocha	výrobná plocha
plachta technickej infraštruktúry, dopravy	plachta technickej infraštruktúry, dopravy	plachta technickej infraštruktúry, dopravy	plachta technickej infraštruktúry, dopravy
poľnohospodárska výroba	poľnohospodárska výroba	poľnohospodárska výroba	poľnohospodárska výroba
plachta špeciálneho určenia	plachta špeciálneho určenia	plachta špeciálneho určenia	plachta špeciálneho určenia
plachta špeciálnej zelene	plachta špeciálnej zelene	plachta špeciálnej zelene	plachta špeciálnej zelene
vodná plocha, tok	vodná plocha, tok	vodná plocha, tok	vodná plocha, tok
lesopark	lesopark	lesopark	lesopark
les	les	les	les
trávnny porast	trávnny porast	trávnny porast	trávnny porast
močiar, slatina	močiar, slatina	močiar, slatina	močiar, slatina
odvodnenia	odvodnenia	odvodnenia	odvodnenia
závlahy	závlahy	závlahy	závlahy
oblasť rekreačnou funkciou	oblasť rekreačnou funkciou	oblasť rekreačnou funkciou	oblasť rekreačnou funkciou
hranica rekreačného územného celku	hranica rekreačného územného celku	hranica rekreačného územného celku	hranica rekreačného územného celku
zverníca, obora, bažantnica	zverníca, obora, bažantnica	zverníca, obora, bažantnica	zverníca, obora, bažantnica
mešták, pamiatková rezervácia, PRÚA a jej ochranné pásmo (plánové a navrhované)	mešták, pamiatková rezervácia, PRÚA a jej ochranné pásmo (plánové a navrhované)	mešták, pamiatková rezervácia, PRÚA a jej ochranné pásmo (plánové a navrhované)	mešták, pamiatková rezervácia, PRÚA a jej ochranné pásmo (plánové a navrhované)
pamiatková zóna a jej ochranné pásmo (plánové a navrhované)	pamiatková zóna a jej ochranné pásmo (plánové a navrhované)	pamiatková zóna a jej ochranné pásmo (plánové a navrhované)	pamiatková zóna a jej ochranné pásmo (plánové a navrhované)
národná kultúrna pamiatka (hrád, zručenie) a jej ochranné pásmo (plánové a navrhované)	
múzeum, galéria a múzejná expozícia	múzeum, galéria a múzejná expozícia	múzeum, galéria a múzejná expozícia	múzeum, galéria a múzejná expozícia
územie s vazbou na kult. hist. potenciál	územie s vazbou na kult. hist. potenciál	územie s vazbou na kult. hist. potenciál	územie s vazbou na kult. hist. potenciál
kultúrne historický potenciál vzhľadom na zahraničie	kultúrne historický potenciál vzhľadom na zahraničie	kultúrne historický potenciál vzhľadom na zahraničie	kultúrne historický potenciál vzhľadom na zahraničie
osídlenie s vazbami na poľnohospodárstvo	osídlenie s vazbami na poľnohospodárstvo	osídlenie s vazbami na poľnohospodárstvo	osídlenie s vazbami na poľnohospodárstvo
pásmo hygienickej ochrany vodného zdroja	pásmo hygienickej ochrany vodného zdroja	pásmo hygienickej ochrany vodného zdroja	pásmo hygienickej ochrany vodného zdroja
ochranné pásmo prírodného liečivého zdroja - I. stupeň	ochranné pásmo prírodného liečivého zdroja - I. stupeň	ochranné pásmo prírodného liečivého zdroja - I. stupeň	ochranné pásmo prírodného liečivého zdroja - I. stupeň
ochranné pásmo prírodného liečivého zdroja - II. stupeň	ochranné pásmo prírodného liečivého zdroja - II. stupeň	ochranné pásmo prírodného liečivého zdroja - II. stupeň	ochranné pásmo prírodného liečivého zdroja - II. stupeň
chránené územie geotermálnej energie	chránené územie geotermálnej energie	chránené územie geotermálnej energie	chránené územie geotermálnej energie
geotermálny vrh	geotermálny vrh	geotermálny vrh	geotermálny vrh
STAV	NÁVRH	STAV	NÁVRH
HRANICA KATASTRÁLNEHO ÚZEMIA ŽIKAVA	HRANICA KATASTRÁLNEHO ÚZEMIA ŽIKAVA	HRANICA KATASTRÁLNEHO ÚZEMIA ŽIKAVA	HRANICA KATASTRÁLNEHO ÚZEMIA ŽIKAVA
KATASTRÁLNE ÚZEMIE ŽIKAVA	KATASTRÁLNE ÚZEMIE ŽIKAVA	KATASTRÁLNE ÚZEMIE ŽIKAVA	KATASTRÁLNE ÚZEMIE ŽIKAVA
HRANICA ZASTAVANÉHO ÚZEMIA OBCE ŽIKAVA	HRANICA ZASTAVANÉHO ÚZEMIA OBCE ŽIKAVA	HRANICA ZASTAVANÉHO ÚZEMIA OBCE ŽIKAVA	HRANICA ZASTAVANÉHO ÚZEMIA OBCE ŽIKAVA
ZASTAVANÉ ÚZEMIE OBCE	ZASTAVANÉ ÚZEMIE OBCE	ZASTAVANÉ ÚZEMIE OBCE	ZASTAVANÉ ÚZEMIE OBCE
OBLASŤ OHROZENIA 20 km AE MOCHOVCE	OBLASŤ OHROZENIA 20 km AE MOCHOVCE	OBLASŤ OHROZENIA 20 km AE MOCHOVCE	OBLASŤ OHROZENIA 20 km AE MOCHOVCE

stáv	stav	stav	stav
rybníková cesta	rybníková cesta	rybníková cesta	rybníková cesta
cesta 1. triedy - stvorpruh	cesta 1. triedy - stvorpruh	cesta 1. triedy - stvorpruh	cesta 1. triedy - stvorpruh
cesta 1. triedy	cesta 1. triedy	cesta 1. triedy	cesta 1. triedy
cesta 2. triedy	cesta 2. triedy	cesta 2. triedy	cesta 2. triedy
cesta 3. triedy	cesta 3. triedy	cesta 3. triedy	cesta 3. triedy
mestská komunikácia	mestská komunikácia	mestská komunikácia	mestská komunikácia
mimoúrovňovú križovatku	mimoúrovňovú križovatku	mimoúrovňovú križovatku	mimoúrovňovú križovatku
železničná trať - hlavná	železničná trať - hlavná	železničná trať - hlavná	železničná trať - hlavná
železničná trať - vedľajšia	železničná trať - vedľajšia	železničná trať - vedľajšia	železničná trať - vedľajšia
integrovaný systém K113	integrovaný systém K113	integrovaný systém K113	integrovaný systém K113
stanica ŽSR	stanica ŽSR	stanica ŽSR	stanica ŽSR
stanica ŽSR - nesamostatná	stanica ŽSR - nesamostatná	stanica ŽSR - nesamostatná	stanica ŽSR - nesamostatná
zastávka ŽSR	zastávka ŽSR	zastávka ŽSR	zastávka ŽSR
pohraničná prechodová stanica	pohraničná prechodová stanica	pohraničná prechodová stanica	pohraničná prechodová stanica
vodná cesta - Dunaj	vodná cesta - Dunaj	vodná cesta - Dunaj	vodná cesta - Dunaj
vodná náosť - Váh	vodná náosť - Váh	vodná náosť - Váh	vodná náosť - Váh
prístav	prístav	prístav	prístav
kampa	kampa	kampa	kampa
vodné dielo	vodné dielo	vodné dielo	vodné dielo
prekážisko	prekážisko	prekážisko	prekážisko
termínál kombinovanej prepravy	termínál kombinovanej prepravy	termínál kombinovanej prepravy	termínál kombinovanej prepravy
hraničný prechod	hraničný prechod	hraničný prechod	hraničný prechod
letisko	letisko	letisko	letisko
ochranné pásmo letiska	ochranné pásmo letiska	ochranné pásmo letiska	ochranné pásmo letiska
medzinárodná cykloturistická trasa (EURL VHL 12 06)	medzinárodná cykloturistická trasa (EURL VHL 12 06)	medzinárodná cykloturistická trasa (EURL VHL 12 06)	medzinárodná cykloturistická trasa (EURL VHL 12 06)
významná cykloturistická trasa (podľa hierarchie v texte: 71, 72, 73)	významná cykloturistická trasa (podľa hierarchie v texte: 71, 72, 73)	významná cykloturistická trasa (podľa hierarchie v texte: 71, 72, 73)	významná cykloturistická trasa (podľa hierarchie v texte: 71, 72, 73)
ostanná cykloturistická trasa (podľa hierarchie v texte: 74, 75, 131, 132)	ostanná cykloturistická trasa (podľa hierarchie v texte: 74, 75, 131, 132)	ostanná cykloturistická trasa (podľa hierarchie v texte: 74, 75, 131, 132)	ostanná cykloturistická trasa (podľa hierarchie v texte: 74, 75, 131, 132)
maloplošné chránené územie	maloplošné chránené územie	maloplošné chránené územie	maloplošné chránené územie
voľkoplošné chránené územie	voľkoplošné chránené územie	voľkoplošné chránené územie	voľkoplošné chránené územie
ramenskú lokalitu	ramenskú lokalitu	ramenskú lokalitu	ramenskú lokalitu
chránené vládne územie	chránené vládne územie	chránené vládne územie	chránené vládne územie
mokrade národného významu	mokrade národného významu	mokrade národného významu	mokrade národného významu
územie európskeho významu	územie európskeho významu	územie európskeho významu	územie európskeho významu
jednotná elektrárň	jednotná elektrárň	jednotná elektrárň	jednotná elektrárň
vodná elektrárň	vodná elektrárň	vodná elektrárň	vodná elektrárň
malá vodná elektrárň	malá vodná elektrárň	malá vodná elektrárň	malá vodná elektrárň
elektrická stanica 400 kV	elektrická stanica 400 kV	elektrická stanica 400 kV	elektrická stanica 400 kV
elektrická stanica 200 kV	elektrická stanica 200 kV	elektrická stanica 200 kV	elektrická stanica 200 kV
rozvodňa 400 kV	rozvodňa 400 kV	rozvodňa 400 kV	rozvodňa 400 kV
rozvodňa 110 kV	rozvodňa 110 kV	rozvodňa 110 kV	rozvodňa 110 kV
elektrické vedenie 400 kV	elektrické vedenie 400 kV	elektrické vedenie 400 kV	elektrické vedenie 400 kV
elektrické vedenie 220 kV	elektrické vedenie 220 kV	elektrické vedenie 220 kV	elektrické vedenie 220 kV
elektrické vedenie 110 kV - vzdušné	elektrické vedenie 110 kV - vzdušné	elektrické vedenie 110 kV - vzdušné	elektrické vedenie 110 kV - vzdušné
prepúšťacia stanica plynového vedenia	prepúšťacia stanica plynového vedenia	prepúšťacia stanica plynového vedenia	prepúšťacia stanica plynového vedenia
kompresorová stanica plynového vedenia	kompresorová stanica plynového vedenia	kompresorová stanica plynového vedenia	kompresorová stanica plynového vedenia
topľovod	topľovod	topľovod	topľovod
tepovod	tepovod	tepovod	tepovod
plynovod tranšitný	plynovod tranšitný	plynovod tranšitný	plynovod tranšitný
plynovod medzistátny	plynovod medzistátny	plynovod medzistátny	plynovod medzistátny
plynovod VVI, VII	plynovod VVI, VII	plynovod VVI, VII	plynovod VVI, VII
dobyvacie priestory	dobyvacie priestory	dobyvacie priestory	dobyvacie priestory
načalisko	načalisko	načalisko	načalisko
chránené ležiškové územie	chránené ležiškové územie	chránené ležiškové územie	chránené ležiškové územie
ležišisko nevyhradených norastov	ležišisko nevyhradených norastov	ležišisko nevyhradených norastov	ležišisko nevyhradených norastov
podzemné zásobníky zemného plynu	podzemné zásobníky zemného plynu	podzemné zásobníky zemného plynu	podzemné zásobníky zemného plynu
podzemné územie	podzemné územie	podzemné územie	podzemné územie
územie s vysokým výdobytkom podzemných plnastov	územie s vysokým výdobytkom podzemných plnastov	územie s vysokým výdobytkom podzemných plnastov	územie s vysokým výdobytkom podzemných plnastov
územie geologického preskúmania	územie geologického preskúmania	územie geologického preskúmania	územie geologického preskúmania
seľnícke územie	seľnícke územie	seľnícke územie	seľnícke územie
územie náchylné na zosuvy	územie náchylné na zosuvy	územie náchylné na zosuvy	územie náchylné na zosuvy
staré habské dielo	staré habské dielo	staré habské dielo	staré habské dielo
zauj. znečistenie územia	zauj. znečistenie územia	zauj. znečistenie územia	zauj. znečistenie územia
úložisko rádioaktívnych odpadov	úložisko rádioaktívnych odpadov	úložisko rádioaktívnych odpadov	úložisko rádioaktívnych odpadov
skladka odpadov na odpady, ktoré nie je nebezpečný	skladka odpadov na odpady, ktoré nie je nebezpečný	skladka odpadov na odpady, ktoré nie je nebezpečný	skladka odpadov na odpady, ktoré nie je nebezpečný
skladka odpadov na nebezpečný odpad	skladka odpadov na nebezpečný odpad	skladka odpadov na nebezpečný odpad	skladka odpadov na nebezpečný odpad
skladka odpadov na nebezpečný odpad	skladka odpadov na nebezpečný odpad	skladka odpadov na nebezpečný odpad	skladka odpadov na nebezpečný odpad

OBJEDNÁVATEL: OBEC ŽIKAVA, OKRES ZLATÉ MORAVCE

SPRACOVATEL: NEUTRA - ARCHITEKTONICKÝ ATELIER, FARSKÁ 1, 949 01 NITRA, TEL.: 037/6579461

ZODP. PROJEKTANT: ING. ARCH. PETER MIZIA

KATASTRÁLNE ÚZEMIE: ŽIKAVA

PROJEKTANT: ING. ARCH. ZUZANA GAJOVÁ, ING. LUCIA ČERNÁ

MIERKA: 1:50 000

FORMÁT: 3 A4

DÁTUM: 10 / 2021

NÁZOV VÝKRESU: ŠIRŠIE VZŤAHY