
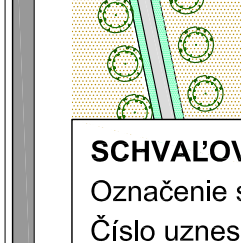
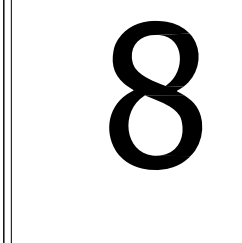
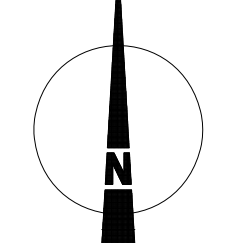
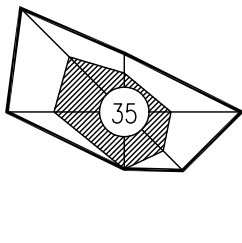


LEGENDA:

STAV NÁVRH KATASTRÁLNA HRANICA HRANICA ZASTAVANÉHO ÚZEMIA OBCE OZNAČENIE ÚZEMNO - PRIESTOROVÉHO CELKU HRANICA ÚZEMNO - PRIESTOROVÉHO CELKU HRANICA OBLASTI OHROZENIA JE MOCHOVCE MOU 5,5/40 C3 MOU 5,5/40 C3 PARAMETER KOMUNIKÁCIE OCHRANNÉ PÁSMO CESTY III. TRIEDY OCHRANNÉ PÁSMA VŠETÝCH DRUHOV OCHRANNÉ (ETICKÉ) PÁSMA POHREBISKA OCHRANNÉ PÁSMO VODNÉHO TOKU CESTA III. TRIEDY: III/1614	STAV NÁVRH MIESTNE KOMUNIKÁCIE SPEVNENÉ ÚČELOVÉ KOMUNIKÁCIE SPEVNENÉ ÚČELOVÉ KOMUNIKÁCIE NESPEVNENÉ VÝZNAMNÁ REKREAČNO-TURISTICKÁ TRASA (zóna: ÚPN VÚC NSK v znení Zák. 2015) PEŠIE CHODNÍKY A PLOCHY PLOCHY STATICKEJ AUTOMOBIL. DOPRAVY MOST, LÁVKA AUTOBUSOVÉ ZASTÁVKY S PRIESTRÉŠŤAMI DOCHADZKOVÁ VZDIALENOSŤ - 450 m ZBERNÝ DVOR	STAV NÁVRH VYHRADENÁ ZELEN' / CINTORIN SÚKROMNÁ ZELEN' (ZÁHRADY, SÁDY) VEREJNÁ ZELEN' SPRIEVODNÁ ZELEN' NELESNÁ DREVINNÁ VEGETÁCIA TRVALÝ TRÁVNÝ PORAST (LÚKY, PASIENKY) STROMORADIE IZOLAČNÁ BARIÉROVÁ ZELEN' ORNÁ PÔDA STAVEBNÁ ČARA	STAV NÁVRH RIGOLY VODNÝ TOK DRENÁŽE 5, 206, 178 ČISTIAREŇ ODPADOVÝCH VÔD / ČOV ŽIKAVA-LOVCE (900 EO) VÝSTUPNÉ KANALIZAČNÉ POTRUBIE VZDUŠNÉ 22 KV ELEKTRICKÉ VEDENIE NA ZRUŠENIE VZDUŠNÉ 22 KV ELEKTRICKÉ VEDENIE KÁBLOVÉ 22 KV ELEKTRICKÉ VEDENIE TRAFOSTANICA KIOSKOVÁ TRAFOSTANICA KIOSKOVÁ REKONŠTRUOVANÁ	ZNAČKY ARCHITEKTONICKÁ DOMINANTA KOSTOL / SOCHA SV. / KRÍŽ PRIMÁRY REFERENČNÝ UZOL SKLÁDKA OPUSTENÁ: BEZ PREKRÝTIA (NELEGÁLNA SKLÁDKA) HYDROLOGICKÉ SO ZARIADENÍM MOBILNÉHO OPERÁTORA VODCIEM STUŽNÁ	1. OBECNÝ ÚRAD 2. DOM KULTÚRY, POHOSTINSTVO 3. POTRAVINY 4. OBJEKT VÝROBY A PODNIKANIA 5. KOSTOL SV. BARTOLOMEJA 6. MATERSKÁ ŠKÓLKA 7. DOM SMŮTKU 8. KOMUNITNÉ CENTRUM 9. MULTIFUNKČNÉ IHRISKO 10. ČISTIAREŇ ODPADOVÝCH VÔD 11. POMNIK SNP 12. KAPLANKA SVÄTEJ RODINY 13. KAPLANKA PANNY MÁRIE 14. PREDJANÁ STROJOVÝCH VÝROBKOV 15. POĽNOHOSPODÁRSKY AREÁL S HD 16. KAMENÁRSTVO
---	---	--	--	---	--

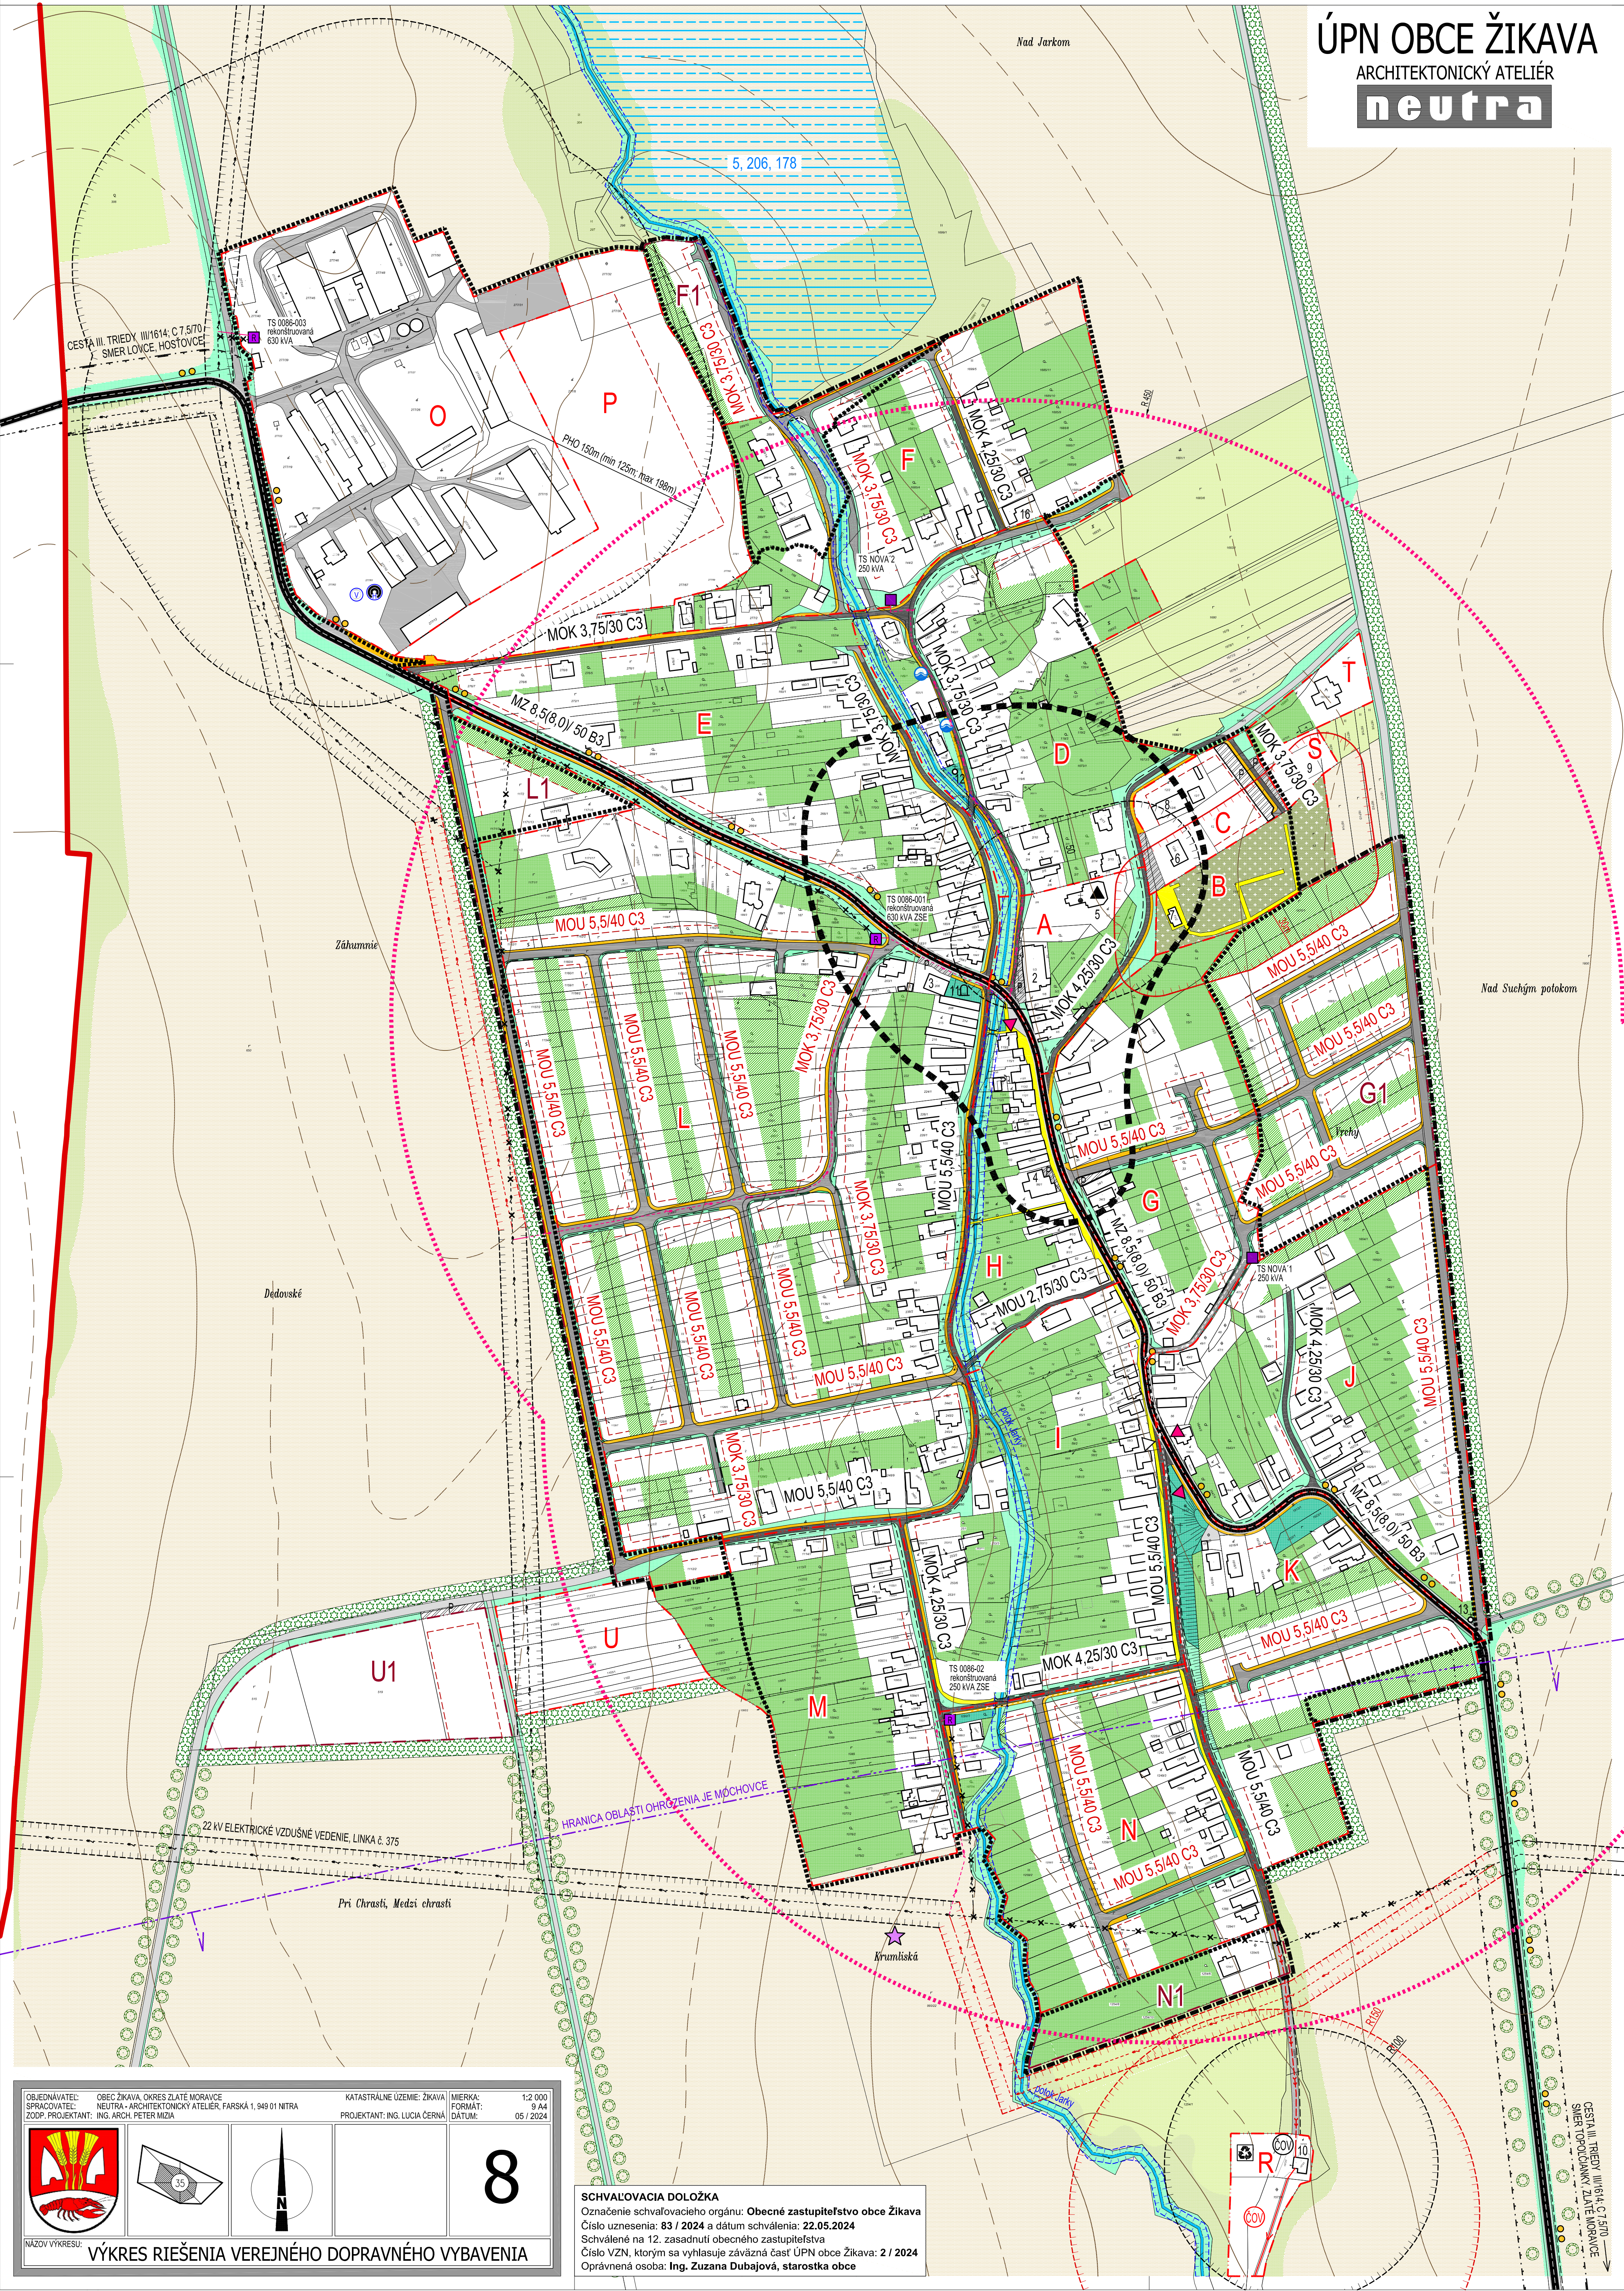

OBJEDNÁVATEL: OBEC ŽIKAVA, OKRES ZLATÉ MORAVCE
SPRACOVATEL: NEUTRA - ARCHITEKTONICKÝ ATELIER, FARŠSKÁ 1, 949 01 NITRA
ZODP. PROJEKTANT: ING. ARCH. PETER MIZIA

KATASTRÁLNE ÚZEMIE: ŽIKAVA
PROJEKTANT: ING. LÚCIA ČERNÁ

MIERKA: 1:2 000
FORMÁT: 9 A4
DÁTUM: 05 / 2024

8

NÁZOV VÝKRESU: VÝKRES RIEŠENIA VEREJNÉHO DOPRAVNÉHO VYBAVENIA

SCHVAĽOVACIA DOLOŽKA

Označenie schvaľovacieho orgánu: Obecné zastupiteľstvo obce Žikava
Číslo uznesenia: 83 / 2024 a dátum schválenia: 22.05.2024
Schválené na 12. zasadnutí obecného zastupiteľstva
Číslo VZN, ktorým sa vyhlasuje záväzná časť ÚPN obce Žikava: 2 / 2024
Oprávnená osoba: Ing. Zuzana Dubajová, starostka obce