

LEGENDA:

STAV	NÁVRH	
		KATASTRÁLNA HRANICA
		HRANICA ZASTAVANÉHO ÚZEMIA OBCE
		OZNAČENIE ÚZEMNO - PRIESTOROVÉHO CELKU
		HRANICA ÚZEMNO - PRIESTOROVÉHO CELKU
		HRANICA OBLASTI OHROZENIA JE MOCHOVCE
		MOU 5,5/40 C3
		MOU 5,5/40 C3
		PARAMETER KOMUNIKÁCIE
		OCHRANNÉ PÁSMO CESTY III. TRIEDY
		OCHRANNÉ PÁSMA VŠETKYCH DRUHOV
		ETICKÉ PÁSMA POHREBISKA
		OCHRANNÉ PÁSMA VODNÉHO TOKU
		CESTA III. TRIEDY; III/1720, 1721

STAV	NÁVRH	
		MIESTNE KOMUNIKÁCIE SPEVNENÉ
		ÚČELOVÉ KOMUNIKÁCIE SPEVNENÉ
		ÚČELOVÉ KOMUNIKÁCIE NESPEVNENÉ
		VÝZNAMNÁ REKREAČNO-TURISTICKÁ TRASA (zahrň. ÚPN VÚC NSK v znení ZbÚ1 2015)
		PEŠIE CHODNIKY A PLOCHY
		PLOCHY STATICEKJ AUTOMOBIL DOPRAVY
		MOST, LÁVKA
		AUTOBUSOVÉ ZASTÁVKY S PRÍSTREŠKOM
		DOCHÁDZKOVÁ VZDIALENOSŤ - 450 m
		ZBERNÝ DVOR DRUHOTNÝCH SUROVÍN


STAV	NÁVRH	
		VYHRADENÁ ZELEŇ / CINTORÍN
		SÚKROMNÁ ZELEŇ (ZÁHRADY, SADY)
		VEREJNÁ ZELEŇ
		SPRIEVODNÁ ZELEŇ
		NELESNÁ DREVINNÁ VEGETÁCIA
		TRVALÝ TRÁVNÝ PORAST (LÚKY, PASIENKY)
		STROMORADIE
		IZOLAČNÁ BARIEROVÁ ZELEŇ
		ORNÁ PÓDA
		STAVEBNÁ ČARA

STAV	NÁVRH	
		RIGOLY
		VODNÝ TOK
		DRENÁŽE 5, 206, 178
		ČISTÁREŇ ODPADOVÝCH VÔD
		ČOV ŽIKAVA-LOVCE (900 EO)
		VÝVLUSTNÉ KANALIZAČNÉ
		POTRUBIE
		VZDUŠNÉ 22 KV ELEKTRICKÉ VEDENIE
		VZDUŠNÉ 22 KV ELEKTRICKÉ VEDENIE NA ZRUŠENIE
		KÁBLOVÉ 22 KV ELEKTRICKÉ VEDENIE
		TRAFOSTANICA KIOSKOVÁ
		TRAFOSTANICA KIOSKOVÁ REKONŠTRUOVANÁ

ZNAČKY	
	ARCHITEKTONICKÁ DOMINANTA
	KOSTOL / SOCHA SV. / KRÍŽ
	PRIMÁRY REFERENČNÝ UZOL
	SKLÁDKA OPUSTENÁ BEZ PREKRÝTIA (NELEGÁLNA SKLÁDKA)
	HYDROLÓBIS S O ZARIADENÍM MOBILNÉHO OPERÁTORA
	VODCIEM
	STUŽŇA

1. OBECNÝ ÚRAD
2. DOM KULTÚRY, POHOSTINSTVO
3. POTRAVINY
4. OBJEKT VÝROBY A PODNIKANIA
5. KOSTOL SV. BARTOLOMEJA
6. MATERSKÁ ŠKOLA
7. DOM SMŮTKU
8. KOMUNITNÉ CENTRUM
9. MULTIFUNKČNÉ IHRISKO
10. ČISTÁREŇ ODPADOVÝCH VÔD
11. POMNIK SNP
12. KAPLANKA SVÄTEJ RODINY
13. KAPLANKA PANNY MÁRIE
14. PRÍJAZNÁ STROJÝCH VÝROBKOV
15. POĽNOHOSPODÁRSKY AREÁL S HD
16. KAMENÁRSTVO

ÚPN OBCE ŽIKAVA N Á V R H ARCHITEKTONICKÝ ATELIER neutra

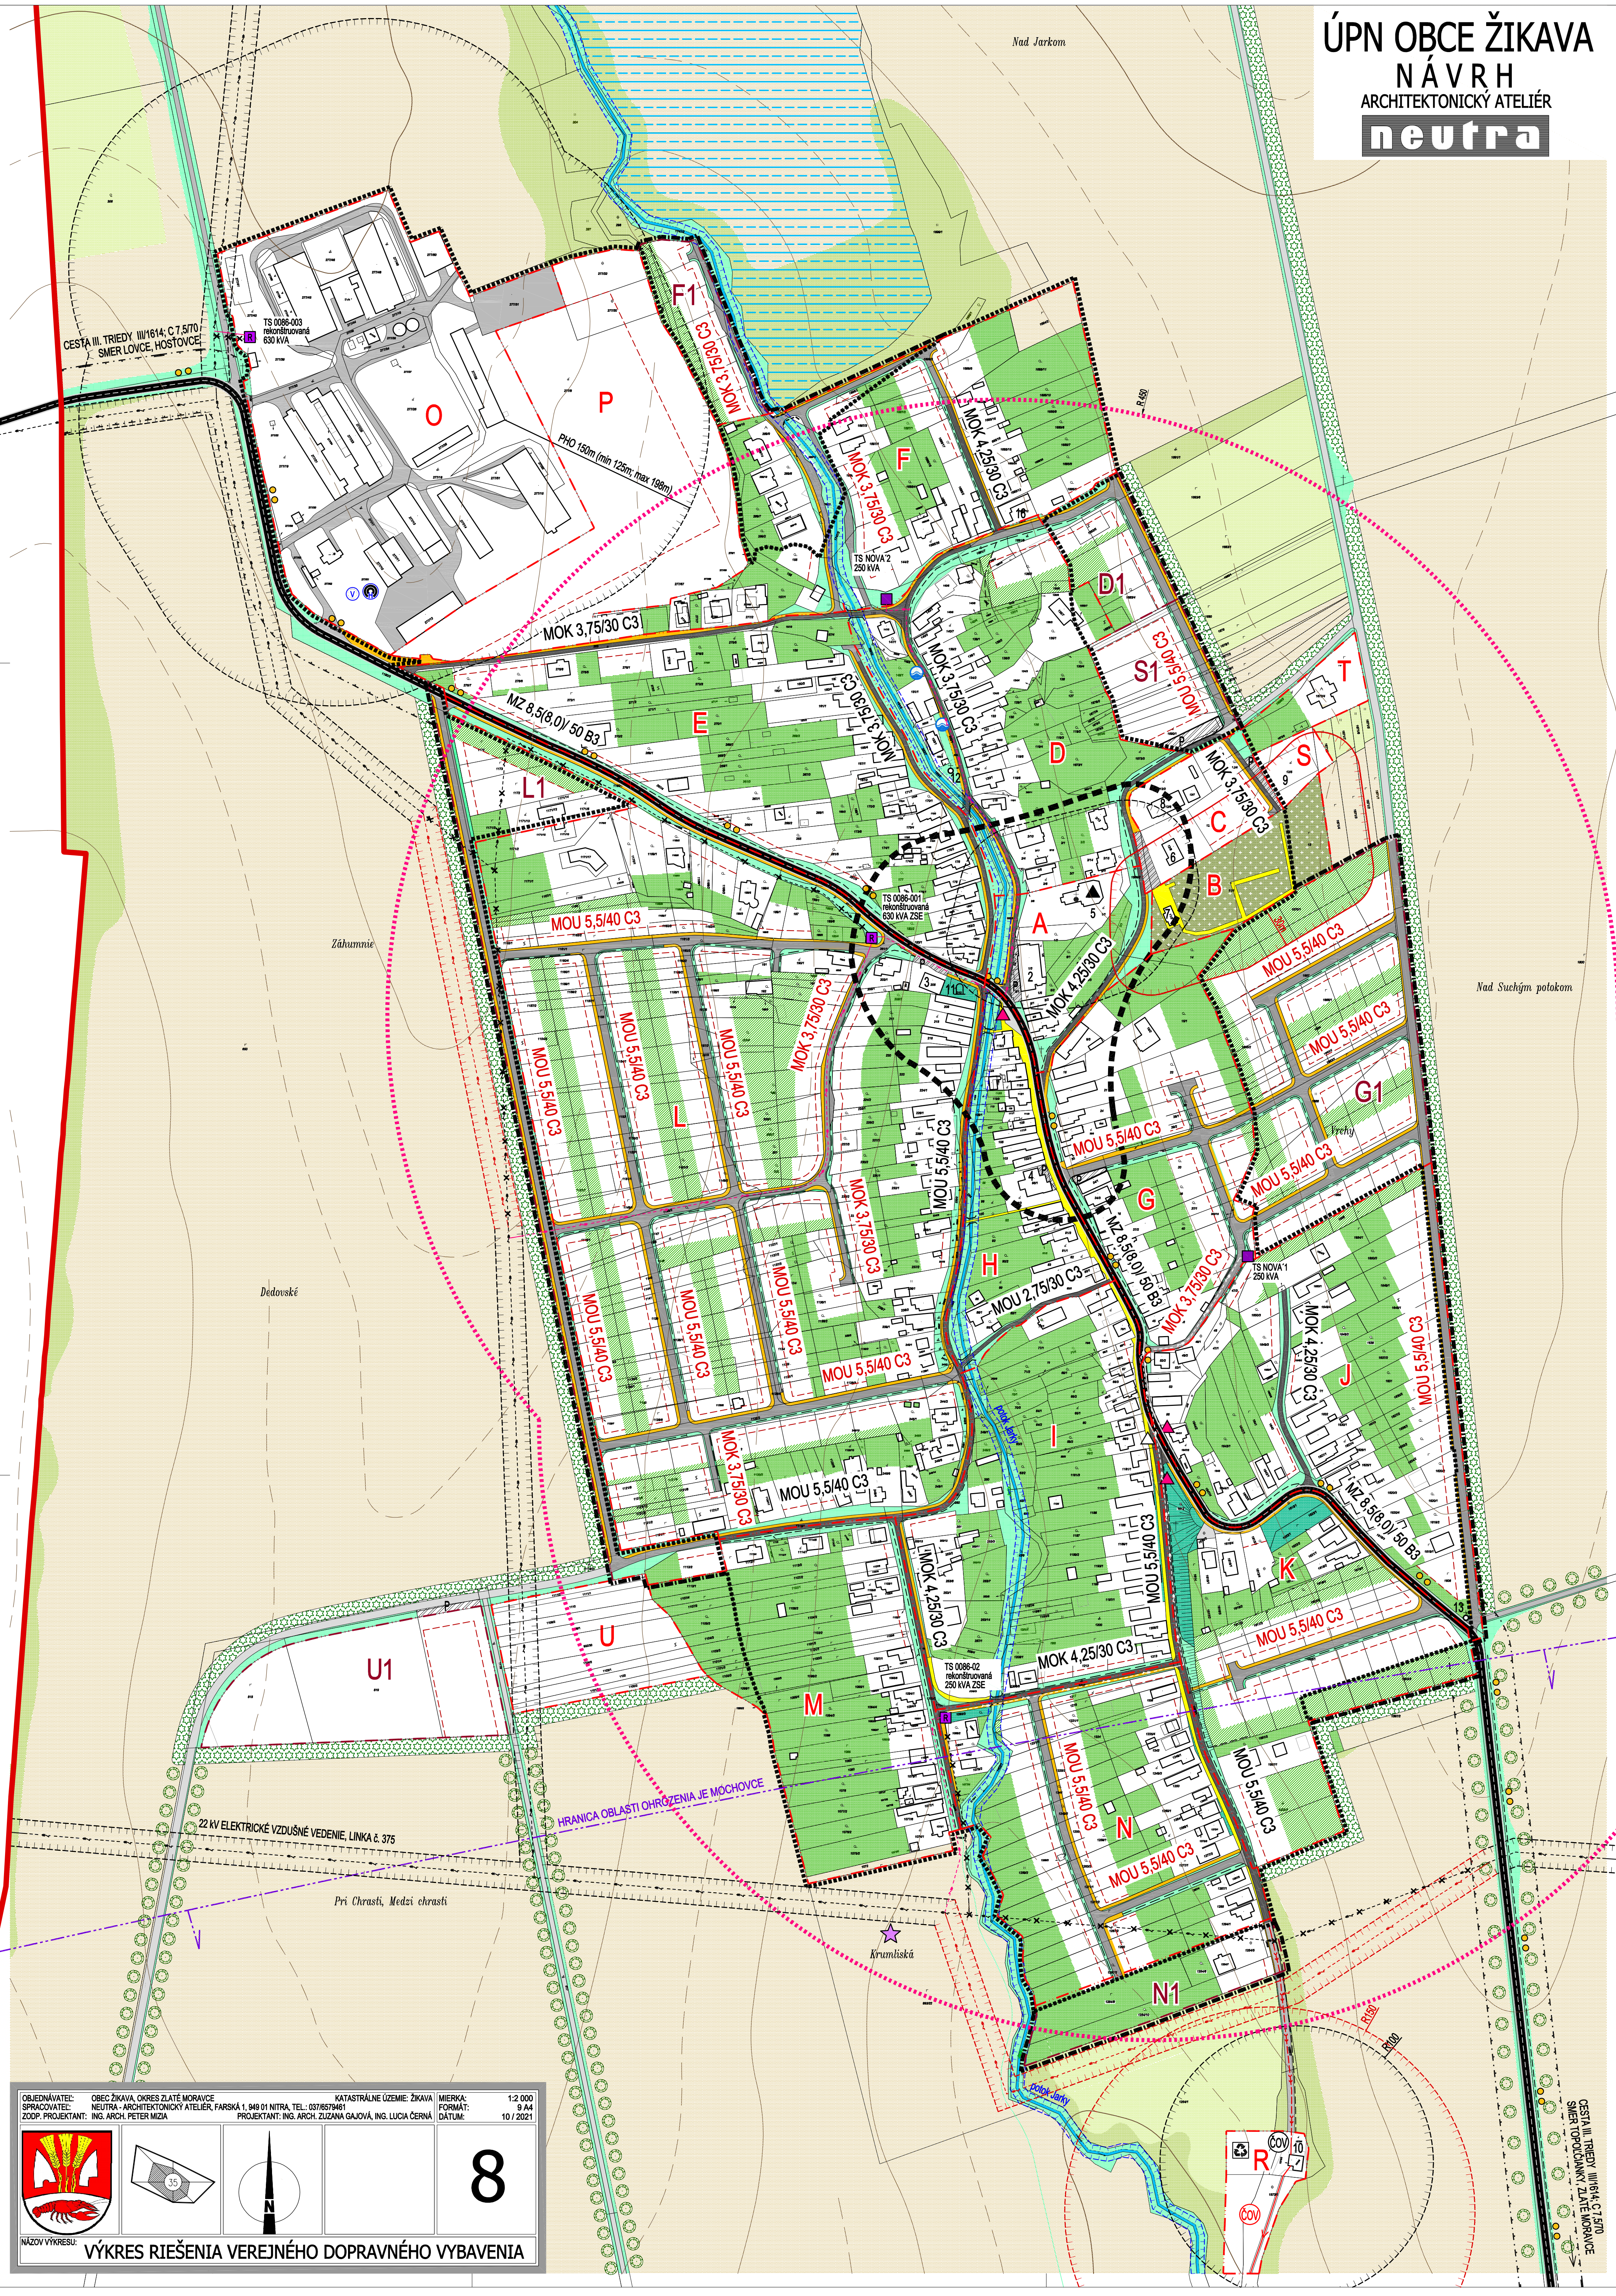

OBJEDNÁVATEL: OBEC ŽIKAVA, OKRES ZLATÉ MORAVCE
SPRACOVATEL: NEUTRA - ARCHITEKTONICKÝ ATELIER, FARSKÁ 1, 940 01 NITRA, TEL.: 037857961
ZODP. PROJEKTANT: ING. ARCH. PETER MIZIA
PROJEKTANT: ING. ARCH. ZUZANA GAJOVÁ, ING. LUCIA ČERNÁ
MIERKA: 1:2 000
FORMÁT: A4
DÁTUM: 10 / 2021

8

NÁZOV VÝKRESU: VÝKRES RIEŠENIA VEREJNÉHO DOPRAVNÉHO VYBAVENIA